Näkymä edestä

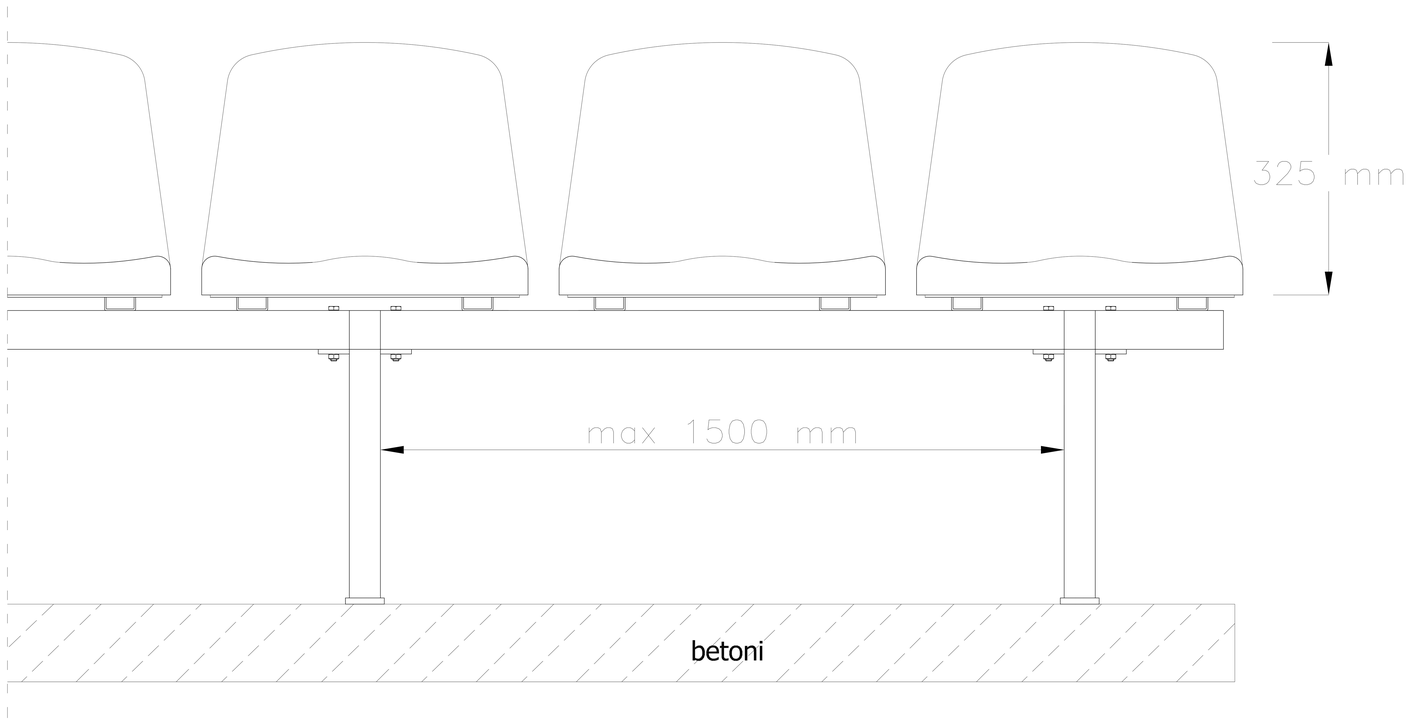

Näkymä sivulta

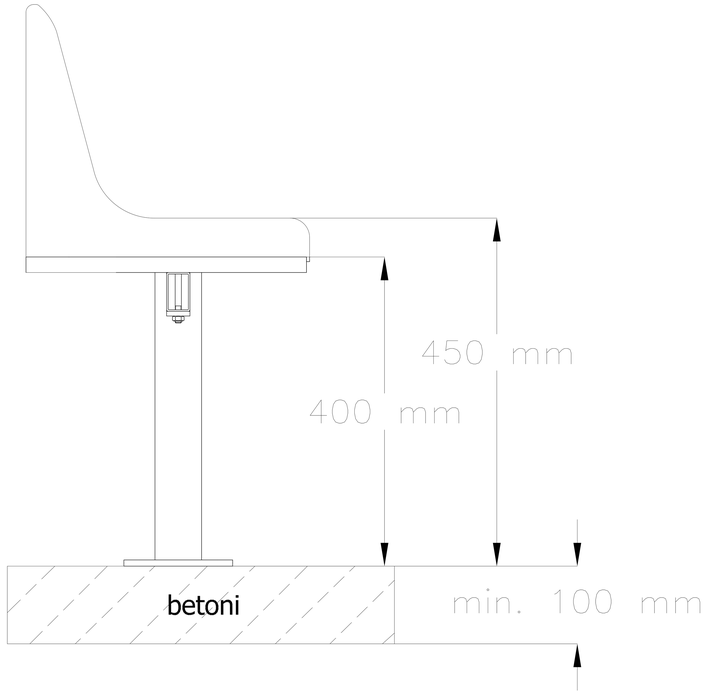

Pohjanäkymä

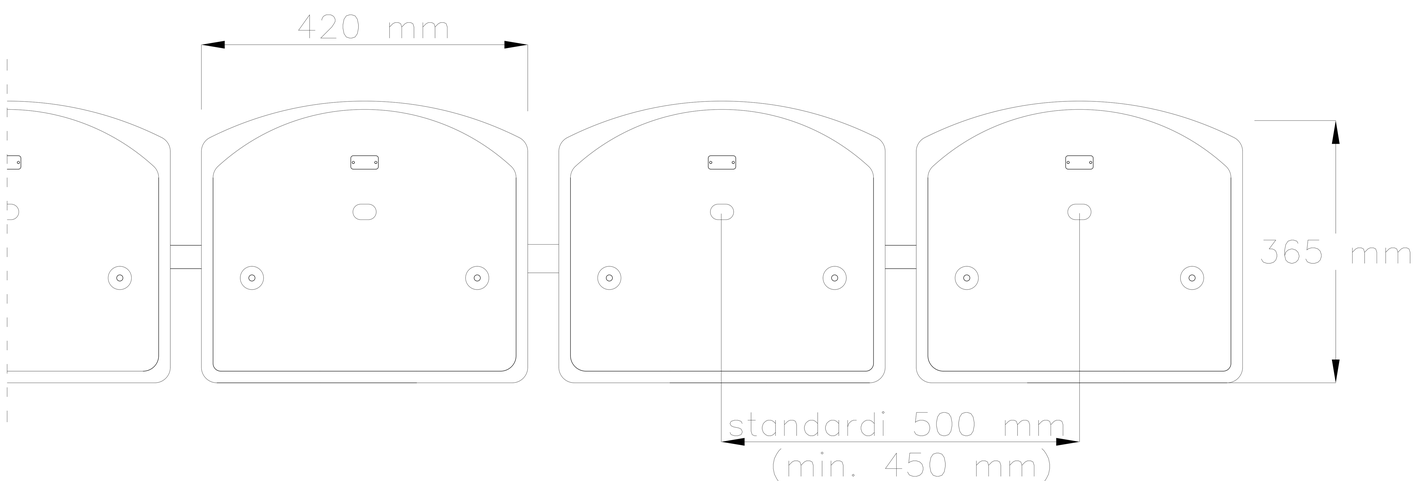

Stadionin istuin WO-06 :

- moduulirakenne
- seisova rakenne

www.prostar.fi